


MAßSTAB	DATUM	GEZ.	PLANNR.	PLANINHALT
1: 100	21.11.07	CP		GRUNDRISS ERDGESCHOSS
				NAPOLEONSTADEL HAUS DER ARCHITEKTUR Architekt D.I. Reinhold Wetschko Kumpfgasse 24 9020 Klagenfurt

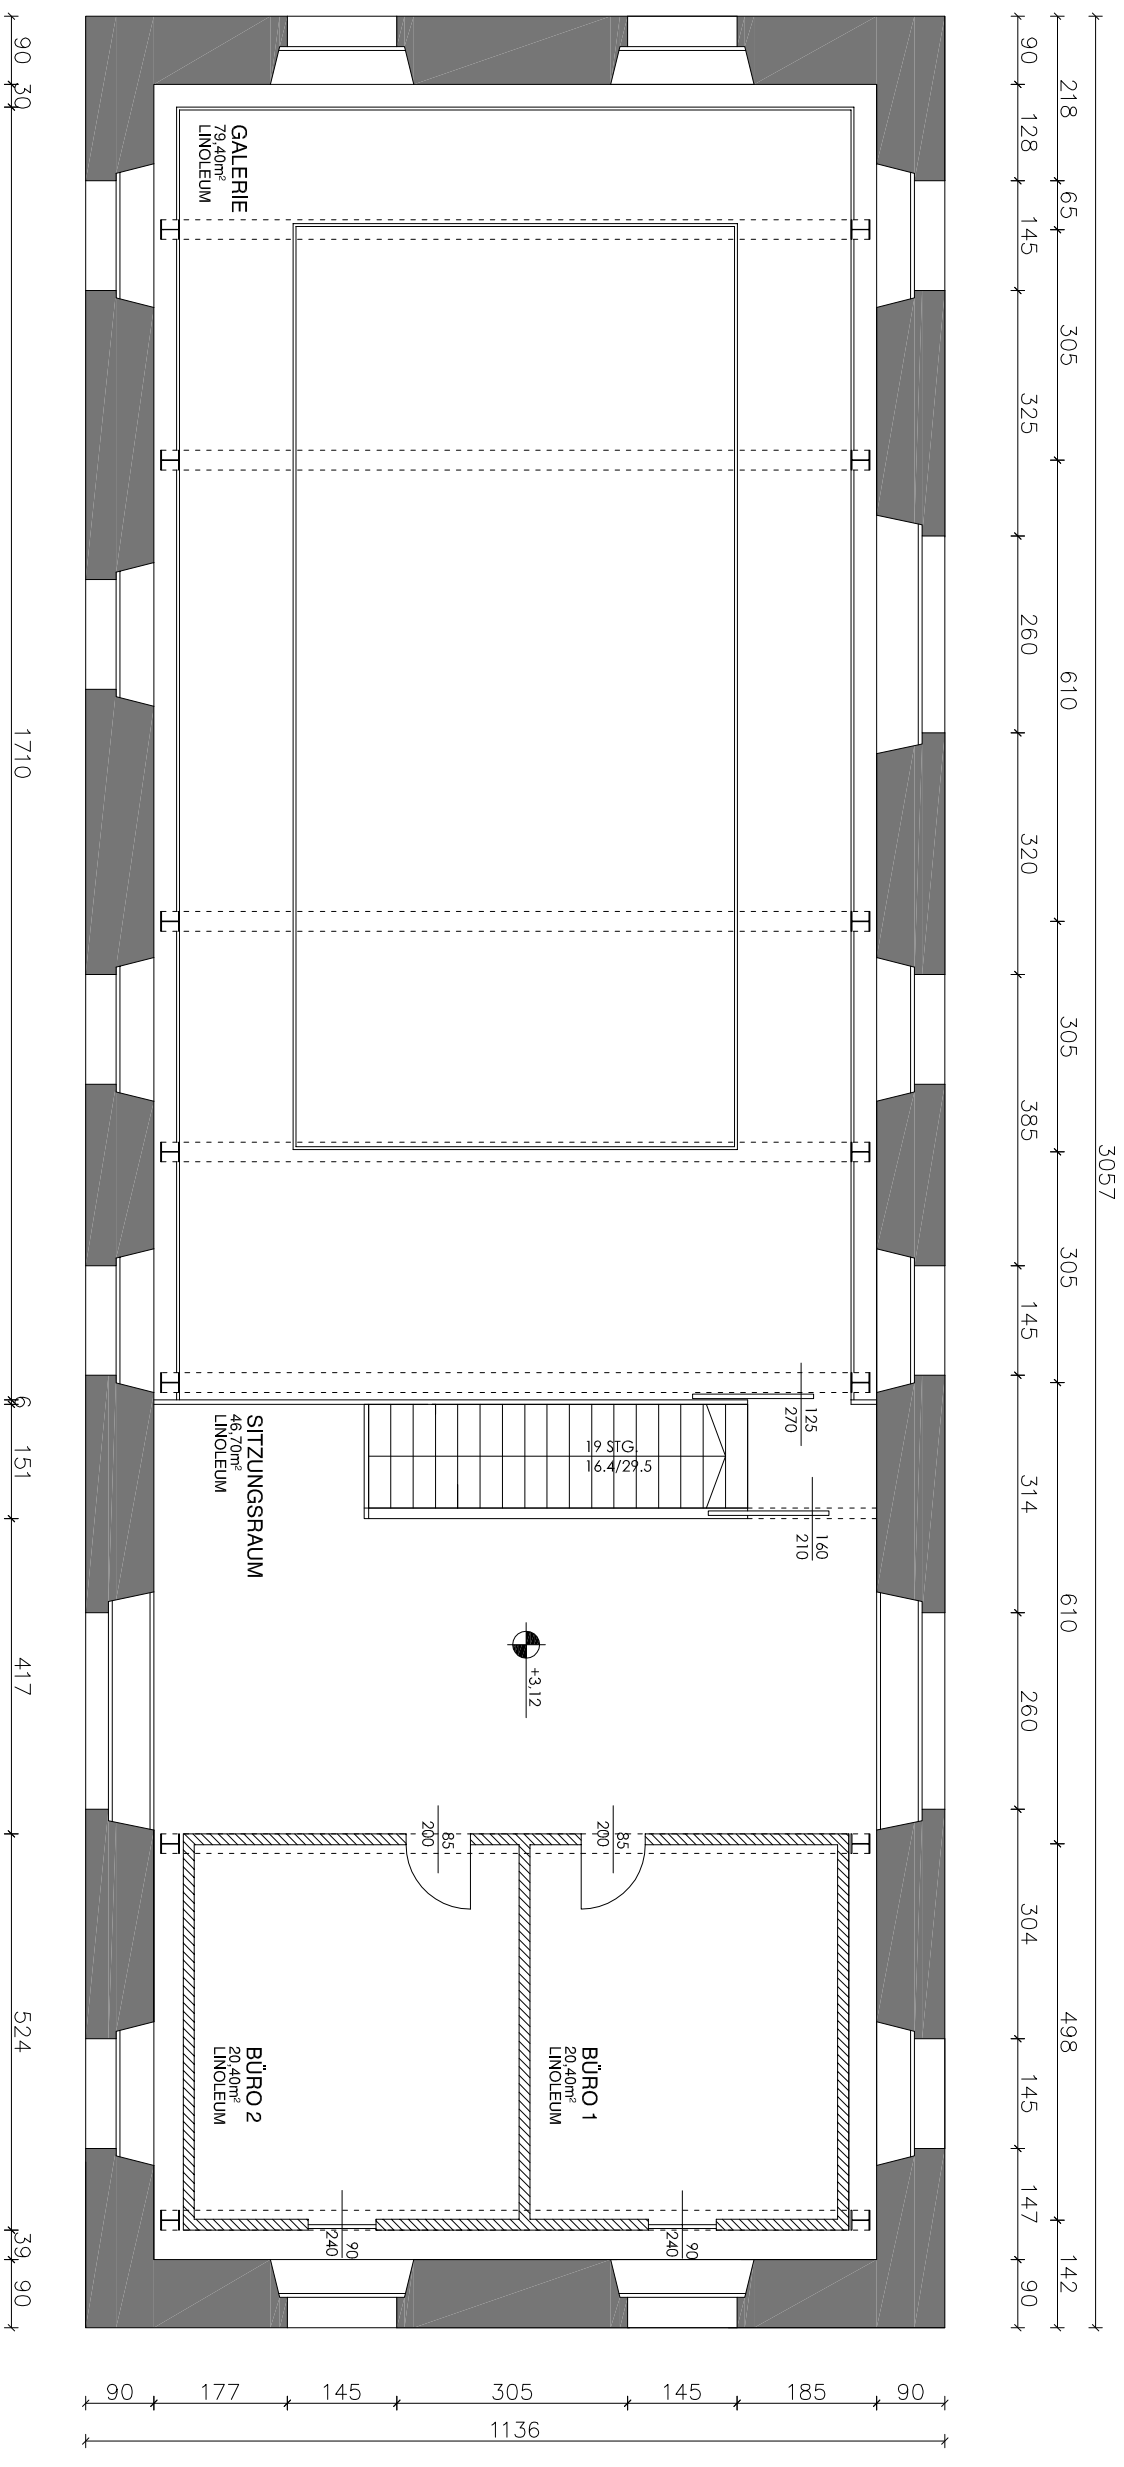

MAßSTAB	DATUM	GEZ.	PLANNR.	PLANINHALT
1: 100	21.11.07	CP		GRUNDRISS OBERGESCHOSS
				NAPOLEONSTADEL HAUS DER ARCHITEKTUR Architekt D.I. Reinhold Wetschko Kumpfgasse 24 9020 Klagenfurt